


DEPARTEMENT DU LOIRET  
VILLE DE PITHIVIERS

CAQUEREAU

PROPRIETE DES Cts DUPEU

**PLAN DE SITUATION**

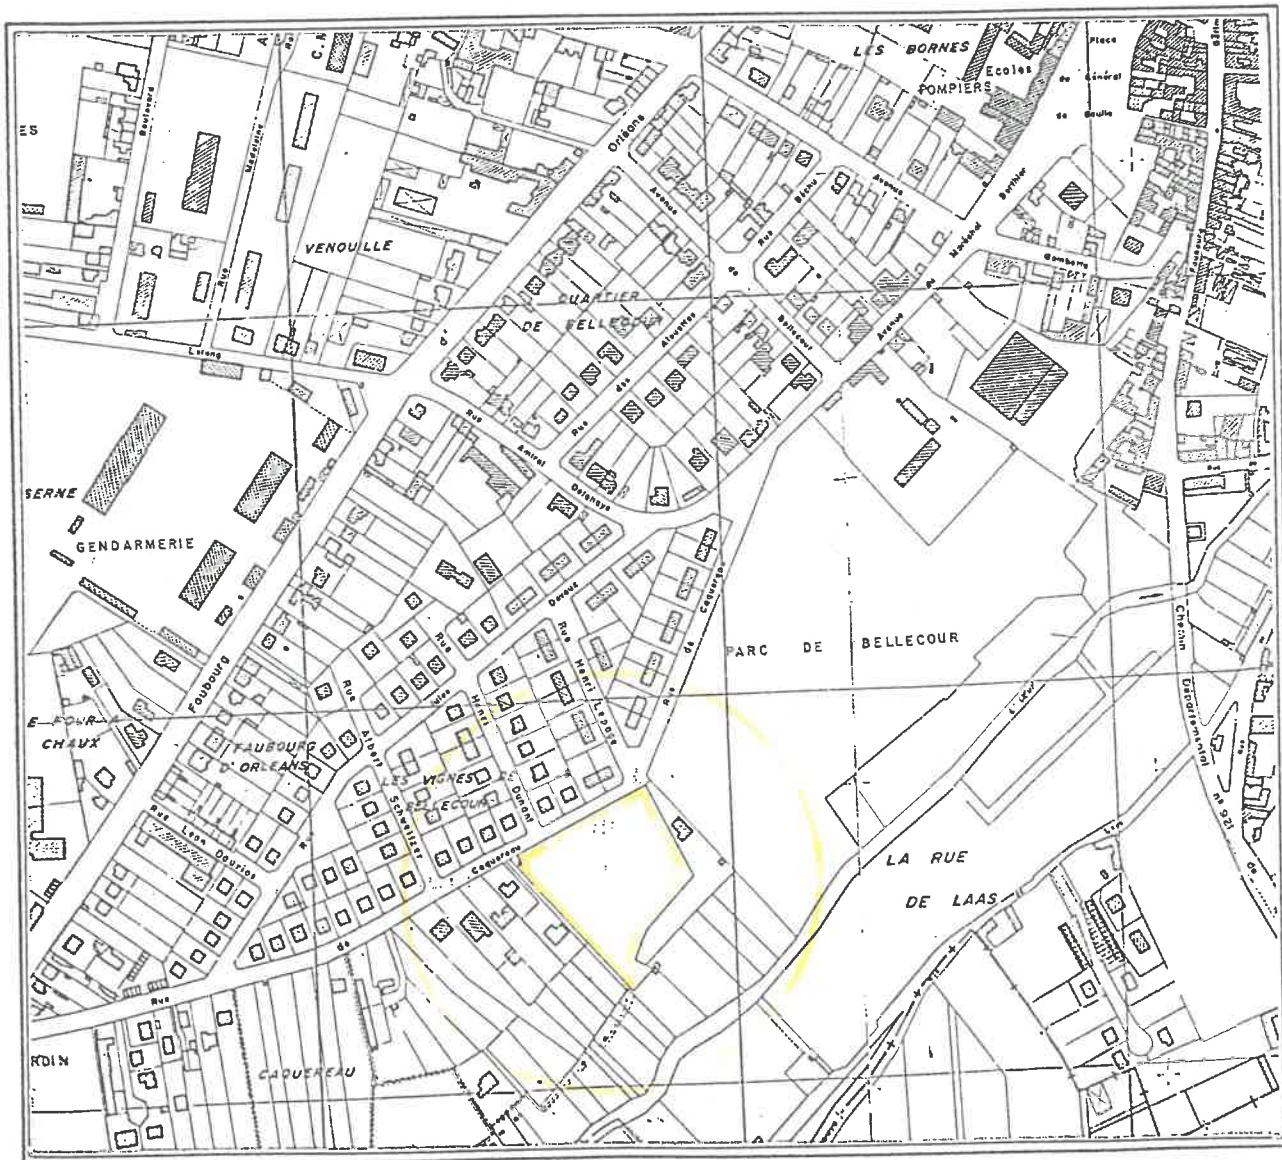





**Jean-Pierre LAURENT**  
GEOMETRE-EXPERT  
2 bis, Rue Gabriel LELONG  
45 300 PITHIVIERS


ECHELLE = 1 / 5.000

SUPERFICIE : 7344 m<sup>2</sup>

CADASTRE : AM n° 196

-  LOT A:1630m<sup>2</sup> Terrain à bâtir
-  LOT B:1700m<sup>2</sup> Terrain à bâtir
-  LOT C:1720m<sup>2</sup> Terrain à bâtir
-  LOT D:2294m<sup>2</sup> Terrain à bâtir


# EXTRAIT CADASTRAL

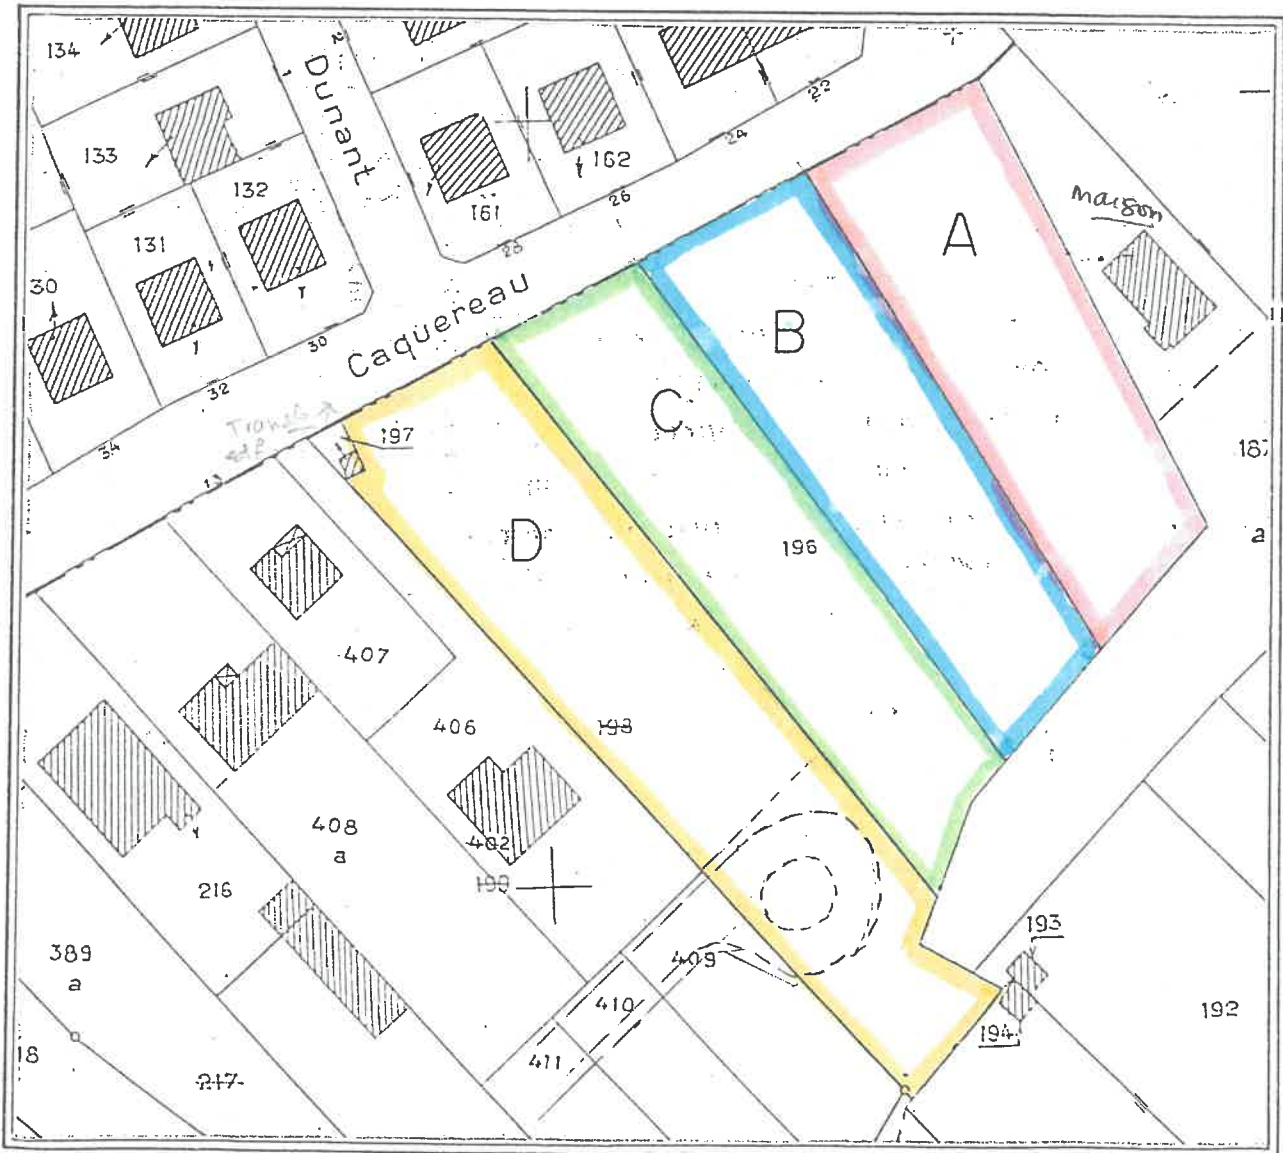

ECHELLE = 1/ 1.000

DATE : 29-08-96



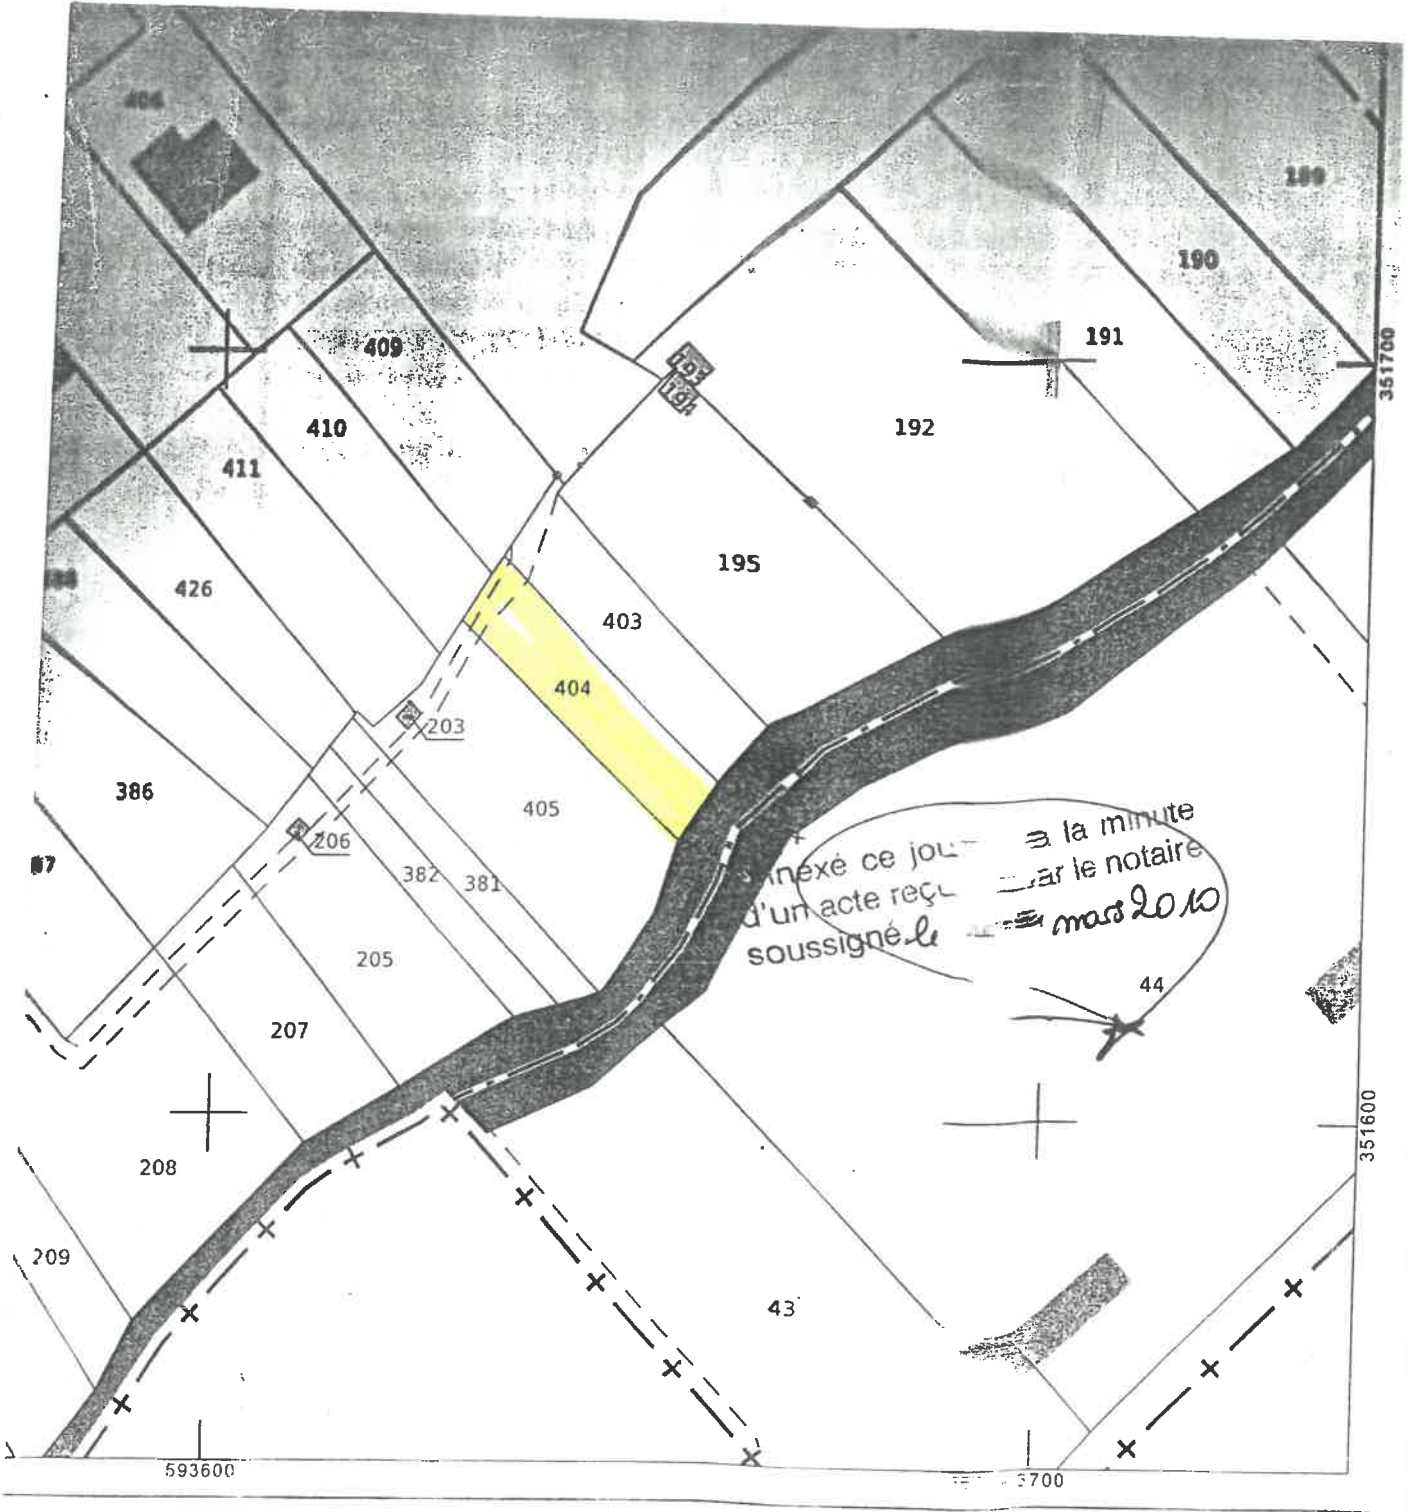

Annexé ce jour à la minute  
d'un acte reçu par le notaire  
soussigné le 20 mars 2010

1/100